



TWEE GESCHAKELDE WONINGEN HEDENDAAGSE ARCHITECTUUR

De woningen zijn voorzien van een inkom met trap en toilet, ruime zit-en eetruimte, grote leefkeuken, berging/wasplaats.

Op het verdiep zijn er drie ruime slaapkamers, badkamer met douche, lavabo met meubel, toilet. Zolder.



Wonen in Houthulst

Verkaveling Br. Xaverianenstraat lot 1&2
TWEE GESCHAKELDE WONINGEN



Een nieuwe woonbuurt waar de leefomgeving centraal staat in een oase van groen. Wonen in deze nieuwe buurt aan de Broeders Xaverianenstraat betekent kiezen voor een duurzame woonomgeving in de kern van de gemeente Houthulst.



COVEMAERKER
BOUWEN IN VERTROUWEN

Bouwonderneming Covemaeker nv | Kleine Dries 12, 8600 Diksmuide | T 051 51 91 00 | info@covemaeker.be | www.covemaeker.be




VERKAVELING HOUTHULST | Br. Xaverianenstraat


HOOTHULST - Br. Xaverianenstraat			
LOT	TYPE	OPP.	STATUS
01	halfopen	315 m²	TE KOOP
02	halfopen	302 m²	TE KOOP
03	halfopen	302 m²	TE KOOP
04	halfopen	302 m²	TE KOOP
05	halfopen	303 m²	TE KOOP
06	halfopen	303 m²	TE KOOP
07	open	498 m²	TE KOOP
08	halfopen	219 m²	VERKOCHT
09	gesloten	147 m²	VERKOCHT
10	gesloten	136 m²	VERKOCHT
11	gesloten	136 m²	VERKOCHT
12	gesloten	136 m²	VERKOCHT
13	halfopen	140 m²	VERKOCHT
14	halfopen	269 m²	VERKOCHT
15	gesloten	192 m²	VERKOCHT
16	gesloten	208 m²	VERKOCHT
17	halfopen	312 m²	VERKOCHT
18	halfopen	222 m²	VERKOCHT
19	gesloten	139 m²	VERKOCHT
20	gesloten	139 m²	VERKOCHT
21	gesloten	139 m²	VERKOCHT
22	gesloten	139 m²	VERKOCHT
23	gesloten	151 m²	VERKOCHT
24	halfopen	234 m²	VERKOCHT
25	halfopen	291 m²	TE KOOP
26	gesloten	208 m²	VERKOCHT
27	gesloten	192 m²	VERKOCHT
28	halfopen	275 m²	VERKOCHT
29	open	425 m²	VERKOCHT
30	halfopen	283 m²	TE KOOP
31	halfopen	283 m²	TE KOOP
32	halfopen	283 m²	TE KOOP
33	halfopen	283 m²	TE KOOP
34	open	353 m²	TE KOOP




PROJECTWONINGEN HOUTHULST | Br. Xaverianenstraat lot 1 & 2

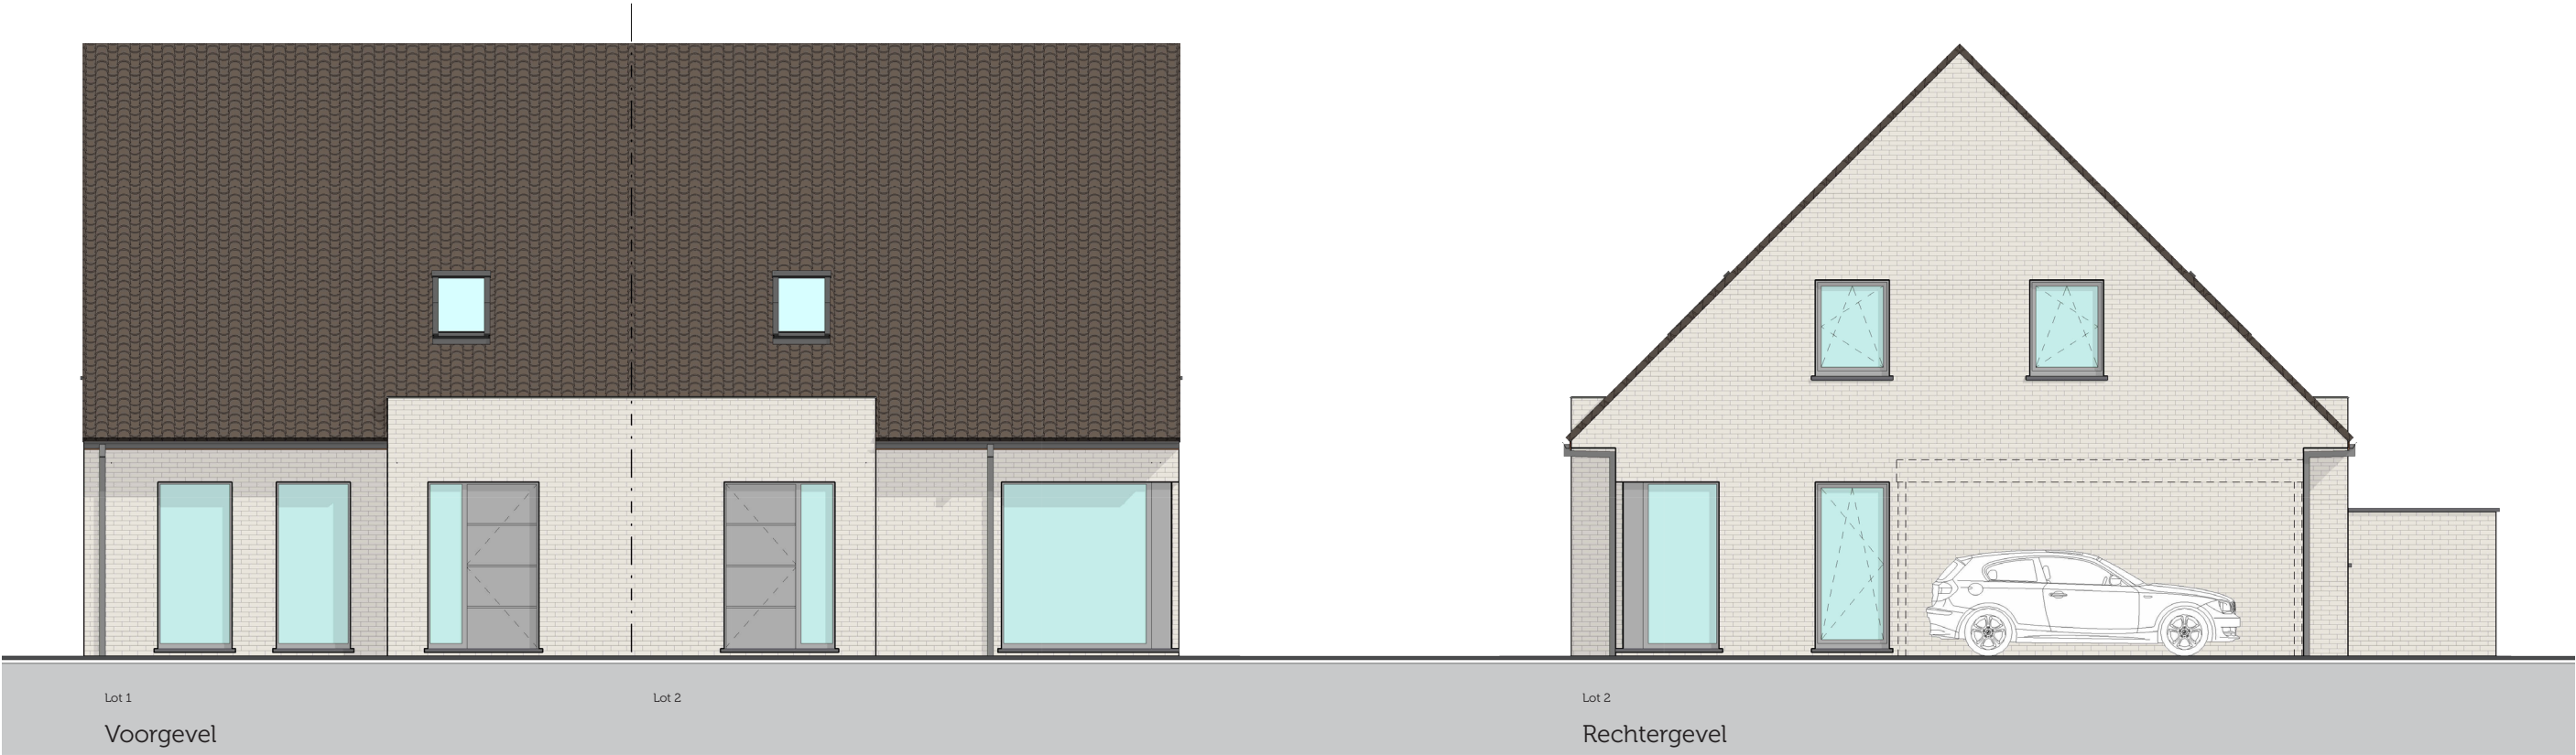

PROJECTWONINGEN HOUTHULST | Br. Xaverianenstraat lot 1 & 2

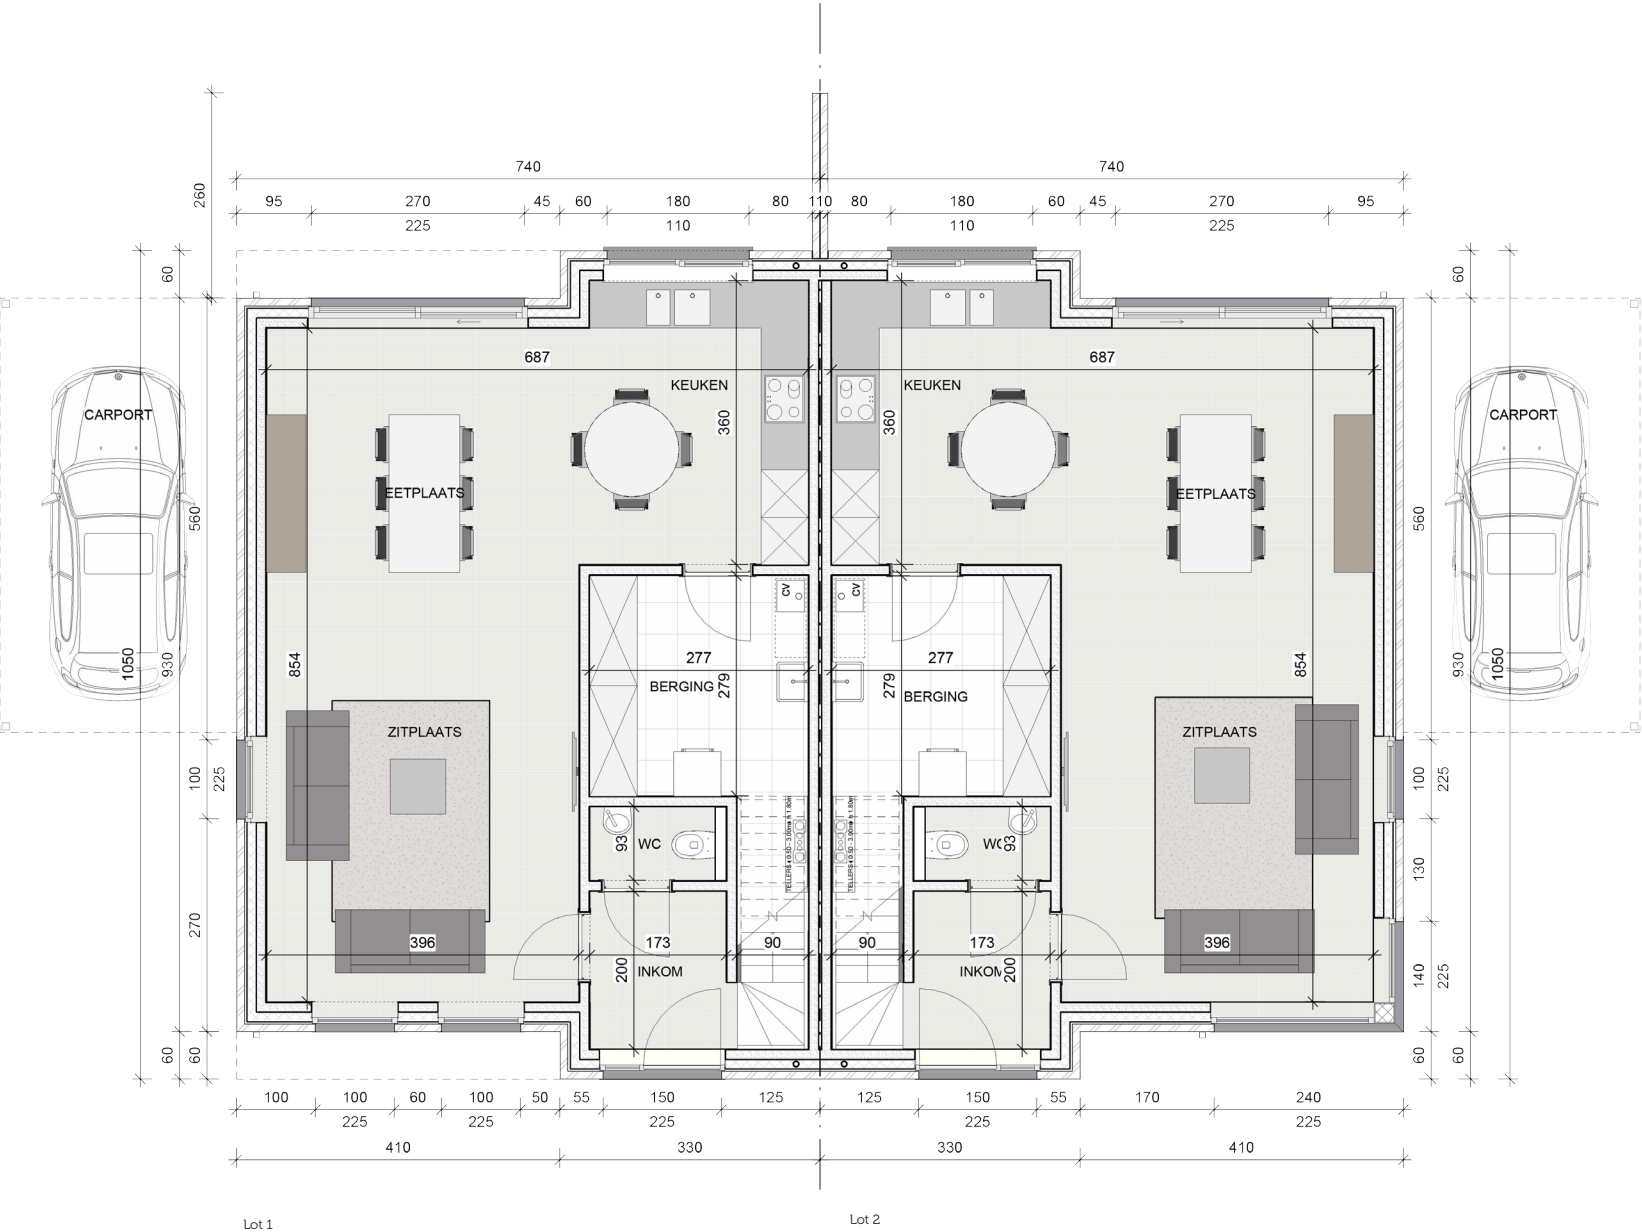

Gelijkvloers

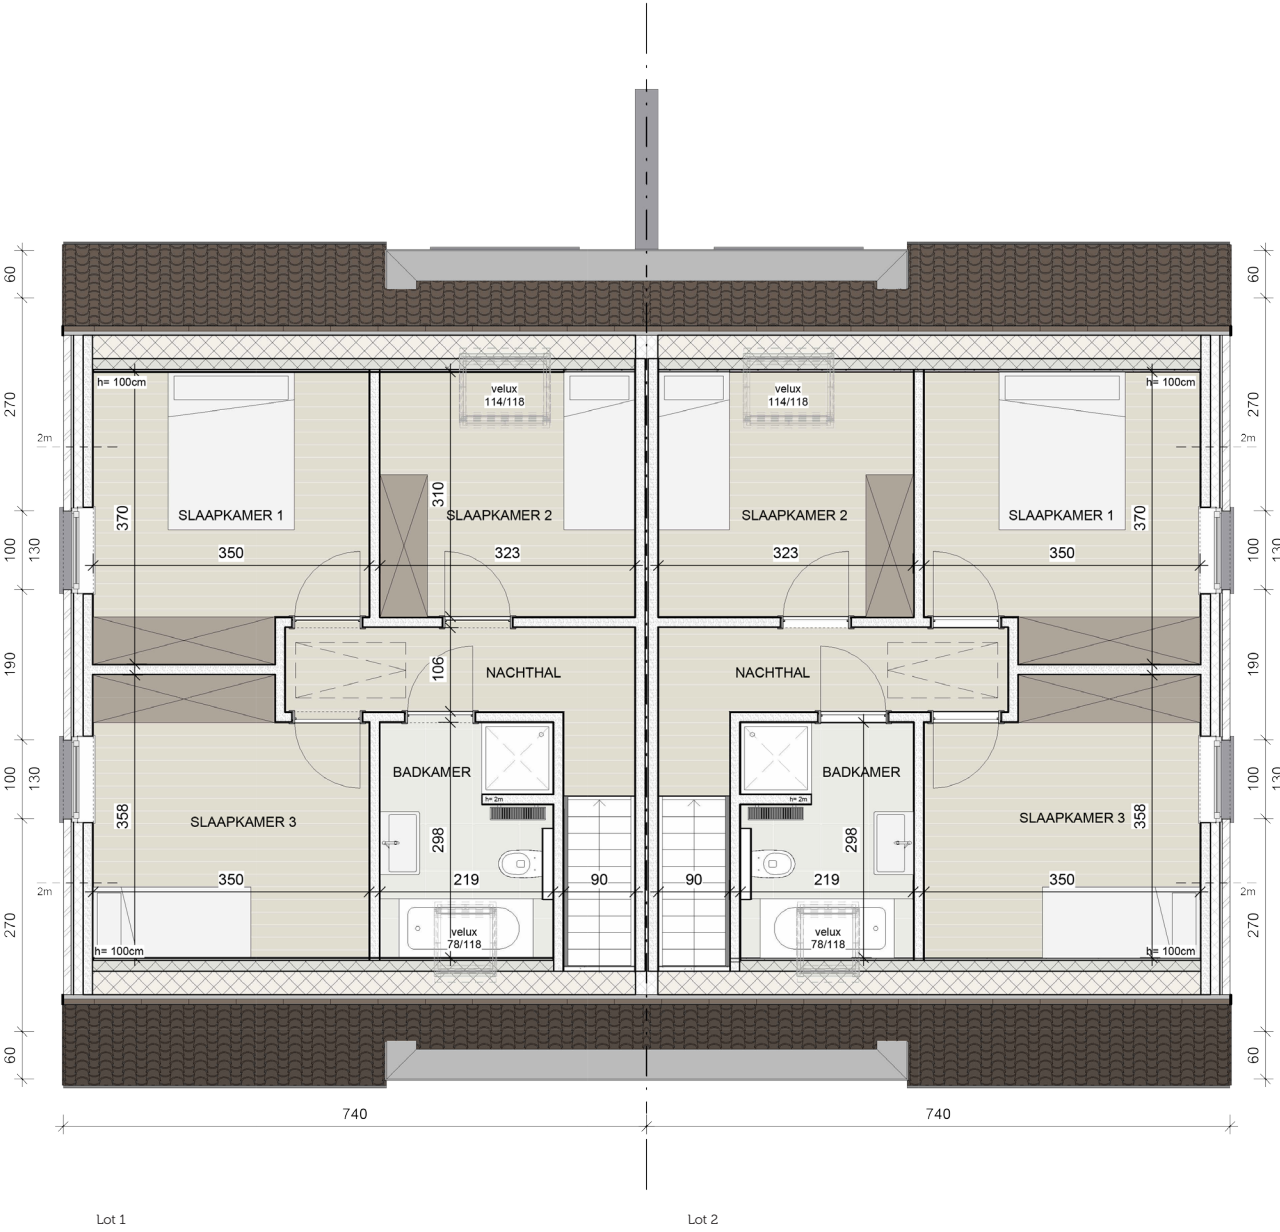

Verdiep